


TABELLA PILASTRI QUOTA m: 3.50				TABELLA PILASTRI QUOTA m: 7.00				TABELLA PILASTRI QUOTA m: 7.00				TABELLA PILASTRI QUOTA m: 10.50				TABELLA PILASTRI QUOTA m: 10.50				TABELLA PILASTRI QUOTA m: 14.00							
PIL.		PIL.		PIL.		PIL.		PIL.		PIL.		PIL.		PIL.		PIL.		PIL.		PIL.		PIL.		PIL.		PIL.	
10	L=350 LFER=458 SPIGOLI 4020 A= 2020 B= 5020 C= 2020 D= 5020 STAFFE: 36'45 LTOT=177'2 Ø10/10 L= 120 Ø10/24 L= 150 Ø10/10 L= 70	14	L=350 LFER=458 SPIGOLI 4020 A= 2020 B= 5020 C= 2020 D= 5020 STAFFE: 36'45 LTOT=177'2 Ø10/10 L= 130 Ø10/24 L= 150 Ø10/10 L= 70	17	L=350 LFER=458 SPIGOLI 4020 A= 2020 B= 5020 C= 2020 D= 4020 STAFFE: 45'36 LTOT=177'2 Ø10/10 L= 130 Ø10/24 L= 150 Ø10/10 L= 70	1	L=350 LFER=458 SPIGOLI 4020 A= 2020 B= 5020 C= 2020 D= 2020 STAFFE: 36'39 LTOT=164'2 Ø10/10 L= 114 Ø10/24 L= 172 Ø10/10 L= 64	4	L=350 LFER=458 SPIGOLI 4020 A= 2020 B= 5020 C= 2020 D= 2020 STAFFE: 39'36 LTOT=164'2 Ø10/10 L= 110 Ø10/24 L= 150 Ø10/10 L= 63	10	L=350 LFER=458 SPIGOLI 4020 A= 2020 B= 5020 C= 2020 D= 4020 STAFFE: 36'36 LTOT=157'2 Ø10/10 L= 113 Ø10/24 L= 174 Ø10/10 L= 63	14	L=350 LFER=458 SPIGOLI 4020 A= 2020 B= 5020 C= 2020 D= 5020 STAFFE: 36'39 LTOT=164'2 Ø10/10 L= 120 Ø10/24 L= 170 Ø10/10 L= 60	17	L=350 LFER=458 SPIGOLI 4020 A= 2020 B= 5020 C= 2020 D= 4020 STAFFE: 39'36 LTOT=164'2 Ø10/10 L= 120 Ø10/24 L= 170 Ø10/10 L= 60	1	L=350 LFER=389 SPIGOLI 4020 A= 2020 B= 1020 C= 2020 D= 2020 STAFFE: 36'39 LTOT=164'2 Ø10/10 L= 156 Ø10/24 L= 103 Ø10/10 L= 81	4	L=350 LFER=408 SPIGOLI 4020 A= 2020 B= 1020 C= 2020 D= 1020 STAFFE: 39'36 LTOT=164'2 Ø10/10 L= 130 Ø10/24 L= 150 Ø10/10 L= 73	9	L=350 LFER=408 SPIGOLI 4020 A= 2020 B= 1020 C= 2020 D= 1020 STAFFE: 39'36 LTOT=164'2 Ø10/10 L= 133 Ø10/24 L= 144 Ø10/10 L= 73	13	L=350 LFER=389 SPIGOLI 4020 A= 2020 B= 1020 C= 2020 D= 2020 STAFFE: 36'39 LTOT=164'2 Ø10/10 L= 153 Ø10/24 L= 109 Ø10/10 L= 88	2	L=220 LFER=259 SPIGOLI 4020 A= 1020 B= 2020 C= 1020 D= 2020 STAFFE: 36'32 LTOT=151'2 Ø10/10 L= 142 Ø10/24 L= 77 Ø10/10 L= 77	14	L=220 LFER=259 SPIGOLI 4020 A= 1020 B= 2020 C= 1020 D= 2020 STAFFE: 36'32 LTOT=151'2 Ø10/10 L= 142 Ø10/24 L= 77 Ø10/10 L= 77
ACCIAIO B450C		CALCESTR. C25/30		ACCIAIO B450C		ACCIAIO B450C		ACCIAIO B450C		CALCESTR. C25/30		ACCIAIO B450C		CALCESTR. C25/30		ACCIAIO B450C		CALCESTR. C25/30		ACCIAIO B450C		CALCESTR. C25/30		ACCIAIO B450C		CALCESTR. C25/30	

TABELLA PILASTRI QUOTA m: 0.00				TABELLA PILASTRI QUOTA m: 0.00				TABELLA PILASTRI QUOTA m: 0.00				TABELLA PILASTRI QUOTA m: 0.00				TABELLA PILASTRI QUOTA m: 3.50				TABELLA PILASTRI QUOTA m: 10.50							
PIL.		PIL.		PIL.		PIL.		PIL.		PIL.		PIL.		PIL.		PIL.		PIL.		PIL.		PIL.		PIL.		PIL.	
1	L=350 LFER=458 SPIGOLI 4020 A= 6020 B= 2020 C= 6020 D= 4020 STAFFE: 36'45 LTOT=177'2 Ø10/10 L= 140 Ø10/24 L= 120 Ø10/10 L= 90	4	L=350 LFER=458 SPIGOLI 4020 A= 3020 B= 4020 C= 3020 D= 4020 STAFFE: 50'36 LTOT=188'2 Ø10/10 L= 122 Ø10/24 L= 156 Ø10/10 L= 72	7	L=350 LFER=458 SPIGOLI 4020 A= 2020 B= 4020 C= 2020 D= 4020 STAFFE: 45'36 LTOT=177'2 Ø10/10 L= 122 Ø10/24 L= 156 Ø10/10 L= 72	10	L=350 LFER=458 SPIGOLI 4020 A= 4020 B= 5020 C= 4020 D= 5020 STAFFE: 36'45 LTOT=177'2 Ø10/10 L= 140 Ø10/24 L= 120 Ø10/10 L= 90	13	L=350 LFER=458 SPIGOLI 4020 A= 4020 B= 4020 C= 4020 D= 4020 STAFFE: 36'41 LTOT=169'2 Ø10/10 L= 140 Ø10/24 L= 120 Ø10/10 L= 90	16	L=350 LFER=458 SPIGOLI 4020 A= 2020 B= 4020 C= 2020 D= 4020 STAFFE: 45'36 LTOT=177'2 Ø10/10 L= 122 Ø10/24 L= 156 Ø10/10 L= 72	19	L=350 LFER=458 SPIGOLI 4020 A= 3020 B= 4020 C= 3020 D= 4020 STAFFE: 50'36 LTOT=188'2 Ø10/10 L= 122 Ø10/24 L= 156 Ø10/10 L= 72	23	L=350 LFER=458 SPIGOLI 4020 A= 6020 B= 2020 C= 6020 D= 2020 STAFFE: 36'45 LTOT=177'2 Ø10/10 L= 137 Ø10/24 L= 150 Ø10/10 L= 77	1	L=350 LFER=458 SPIGOLI 4020 A= 3020 B= 2020 C= 3020 D= 2020 STAFFE: 36'45 LTOT=177'2 Ø10/10 L= 120 Ø10/24 L= 150 Ø10/10 L= 70	4	L=350 LFER=458 SPIGOLI 4020 A= 2020 B= 2020 C= 2020 D= 3020 STAFFE: 45'36 LTOT=177'2 Ø10/10 L= 120 Ø10/24 L= 150 Ø10/10 L= 70	16	L=350 LFER=408 SPIGOLI 4020 A= 2020 B= 1020 C= 2020 D= 1020 STAFFE: 39'36 LTOT=164'2 Ø10/10 L= 130 Ø10/24 L= 150 Ø10/10 L= 70	21	L=350 LFER=408 SPIGOLI 4020 A= 2020 B= 1020 C= 2020 D= 1020 STAFFE: 36'39 LTOT=164'2 Ø10/10 L= 151 Ø10/24 L= 148 Ø10/10 L= 71				
ACCIAIO B450C		CALCESTR. C25/30		ACCIAIO B450C		CALCESTR. C25/30		ACCIAIO B450C		CALCESTR. C25/30		ACCIAIO B450C		CALCESTR. C25/30		ACCIAIO B450C		CALCESTR. C25/30		ACCIAIO B450C		CALCESTR. C25/30		ACCIAIO B450C		CALCESTR. C25/30	

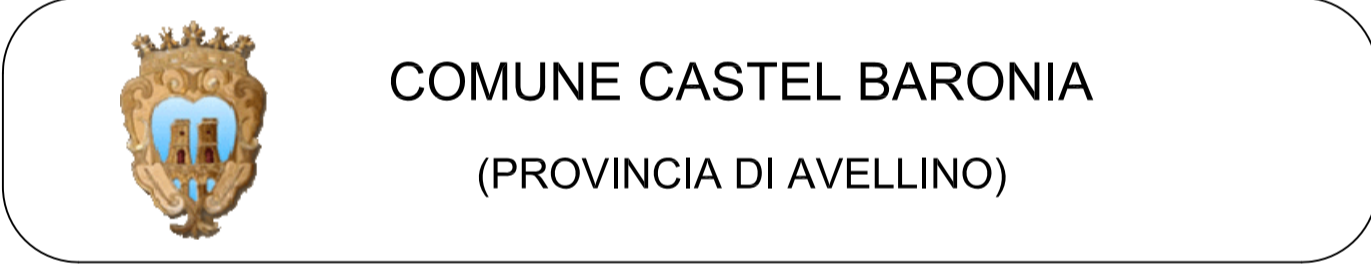

OGGETTO: FONDO PER LA PREVENZIONE DEL RISCHIO SISMICO
 Legge 24/06/2009 n. 77 – Ordinanze di Protezione Civile 4007/12 e 521/13 - D.G.R. n°118 del 27/05/2013 - D.G.R. n°814 del 23/12/2015 – D.G.R. n. 482 del 31/08/2016 -
LAVORI DI DEMOLIZIONE E RICOSTRUZIONE EDIFICIO EX PRETURA IN PIAZZA DANTE DA DESTINARE A COC

TAVOLA: **ST-8**
 SCALA: **1:20**
 ELABORATI GRAFICI STATO DI PROGETTO:
 - TABELLE PILASTRI

IL R.U.P.:
 Geom. Nicola Saracino
 IL PROGETTISTA:
 Arch. Francesco Iacoviello

CASTEL BARONIA, Dicembre 2016