



COMUNE CASTEL BARONIA

(PROVINCIA DI AVELLINO)

OGGETTO: FONDO PER LA PREVENZIONE DEL RISCHIO SISMICO

Legge 24/06/2009 n. 77 – Ordinanze di Protezione Civile 4007/12 e 52/13 - D.G.R. n°118 del 27/05/2013 - D.G.R. n°814 del 23/12/2015 – D.G.R. n. 482 del 31/8/2016 -

LAVORI DI DEMOLIZIONE E RICOSTRUZIONE EDIFICIO EX PRETURA IN PIAZZA DANTE DA DESTINARE A COC

TAVOLA:

R - 1

SCALA:

1:100

ELABORATI GRAFICI STATO DI FATTO:

- INQUADRAMENTO TERRITORIALE
- STRALCIO DELLO STRUMENTO URBANISTICO VIGENTE

IL R.U.P.:

Geom. Nicola Saracino




IL PROGETTISTA:

Arch. Francesco Iacoviello




CASTEL BARONIA, Dicembre 2016



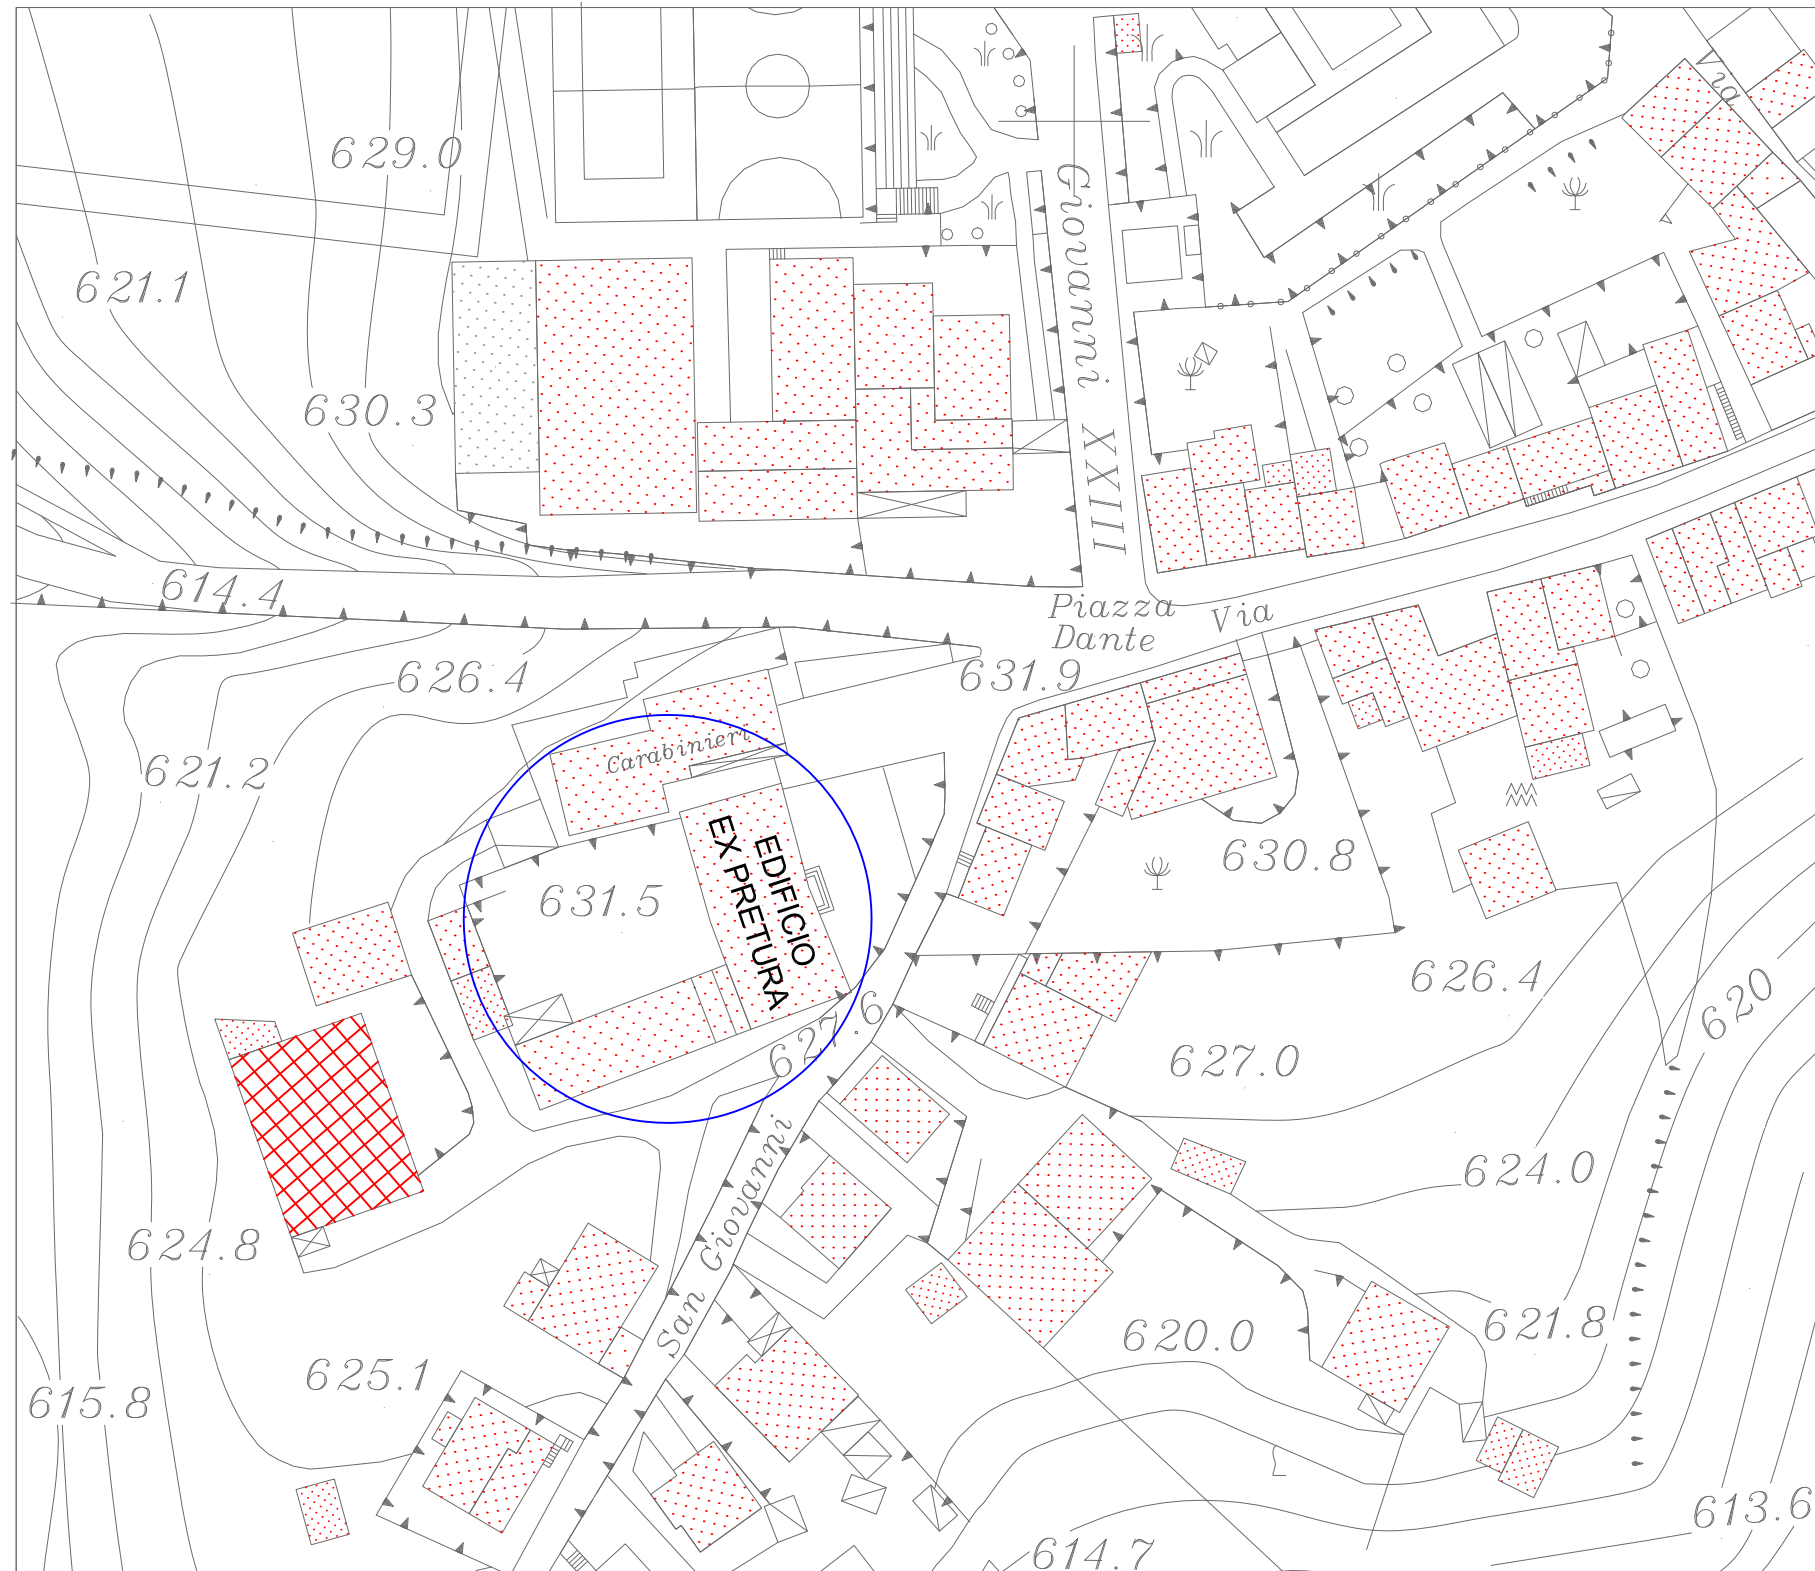

STRALCIO AEREOFOTOGRAMMETRICO CON INDICAZIONE EDIFICIO OGGETTO DI INTERVENTO

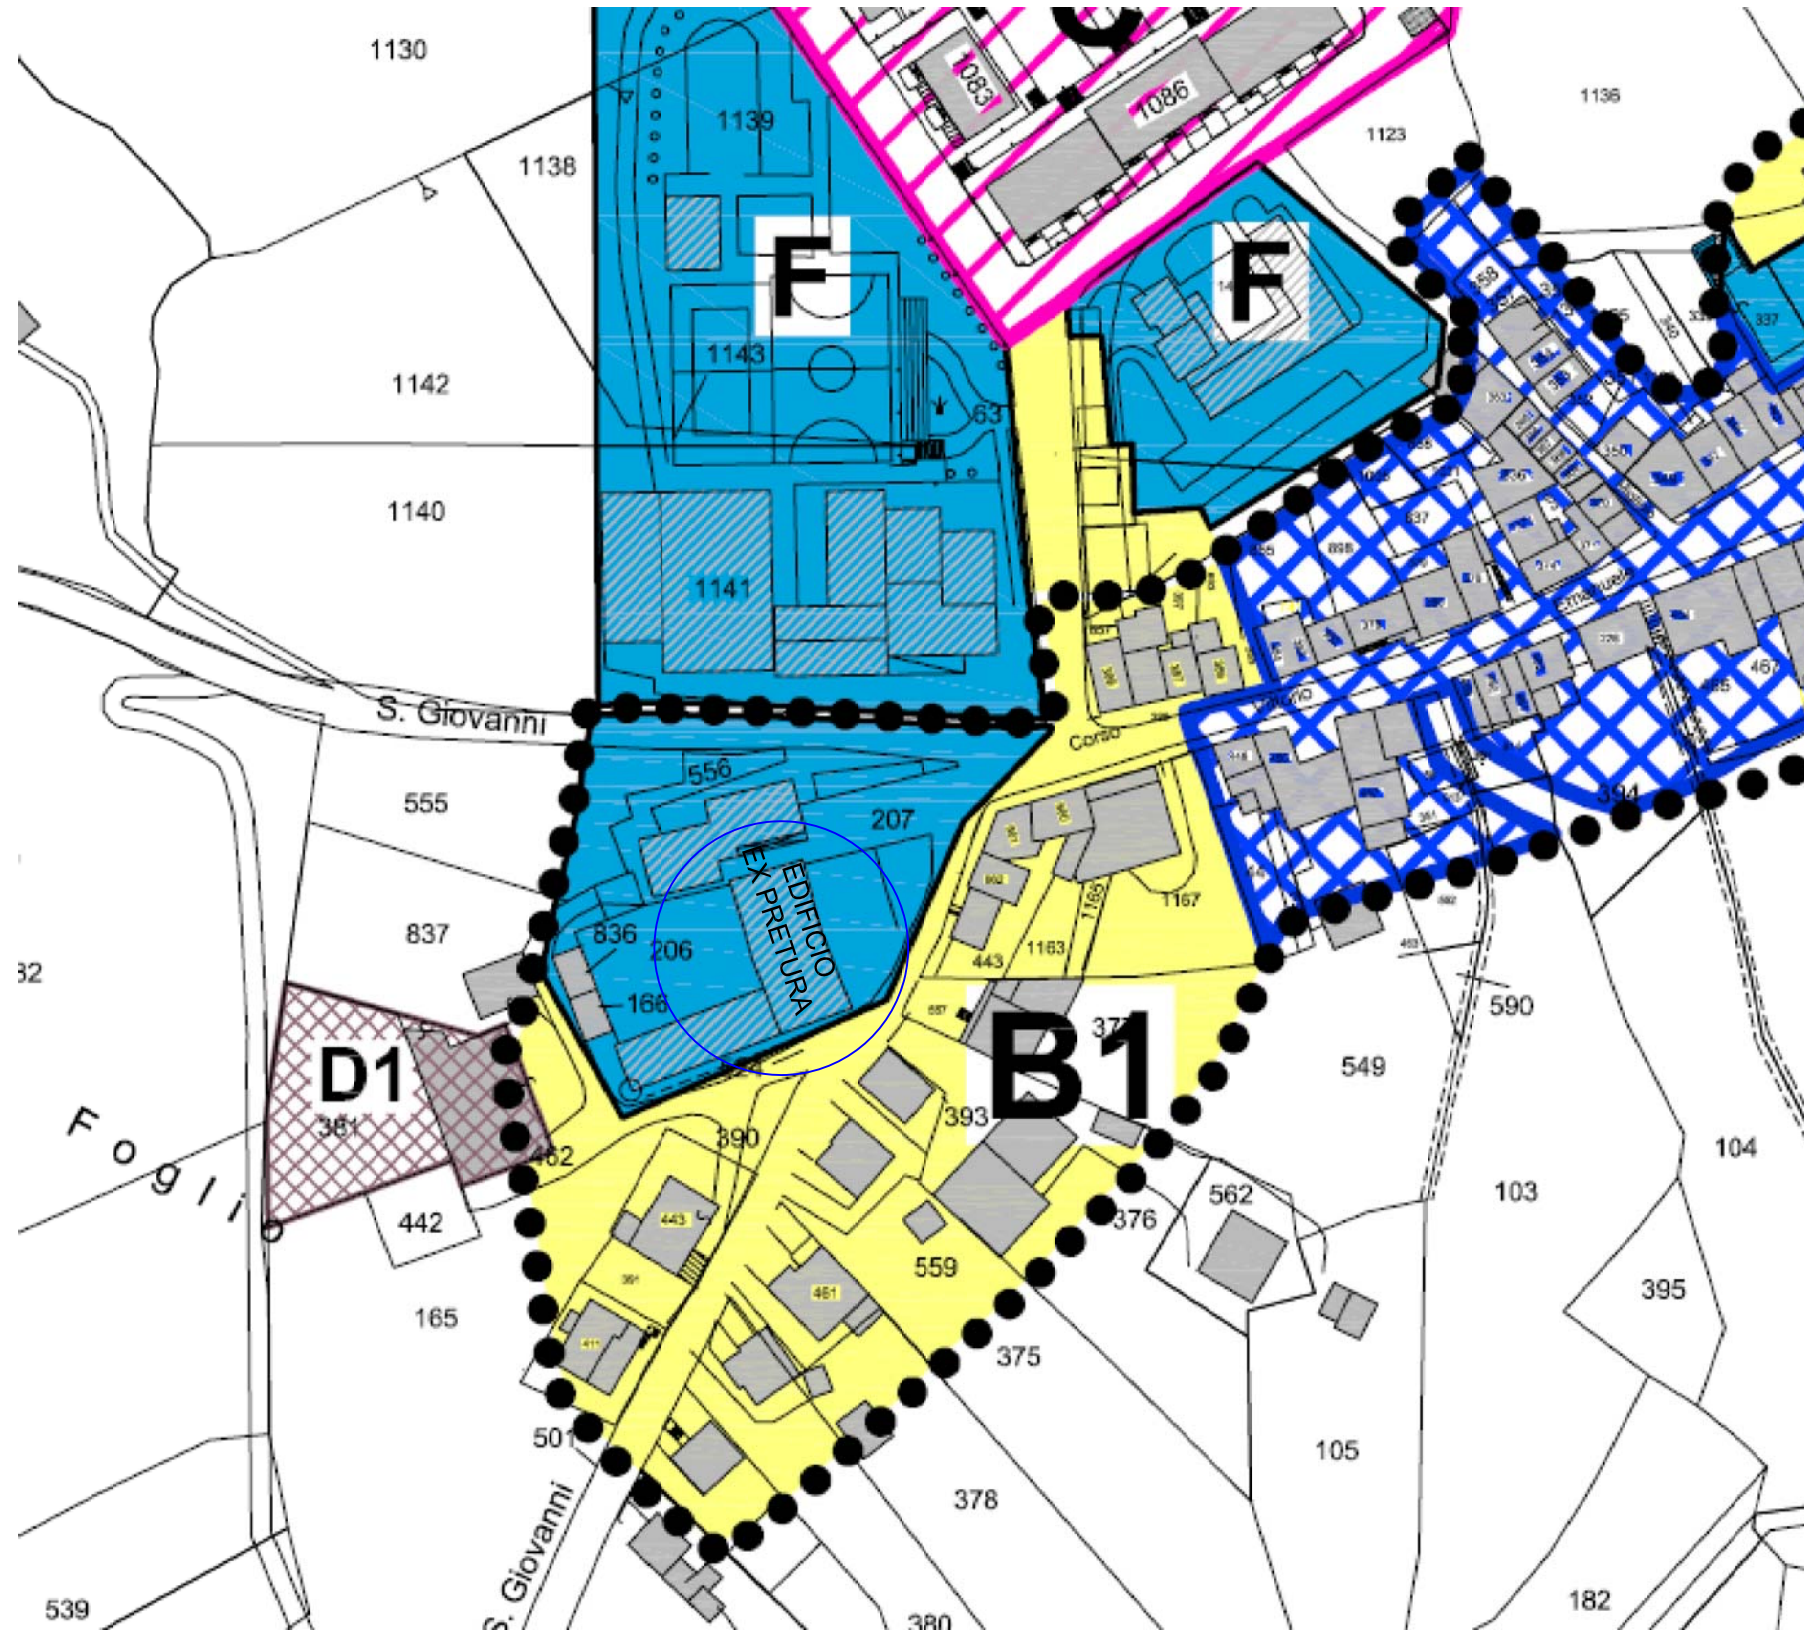

STRALCIO PUC CON INDICAZIONE EDIFICIO OGGETTO DI INTERVENTO



LEGENDA

-  PERIMETRAZIONE PIANO DI RECUPERO
- A**  VECCHIO CENTRO
- B**  ZONE RESIDENZIALI ESISTENTI
- B1**  ZONE RESIDENZIALI DI COMPLETAMENTO
- C**  ZONE DI ESPANSIONE RESIDENZIALE ESISTENTE
-  PPE CASETTE - ERP
- D1**  ATTIVITA' PRODUTTIVE - COMMERCIALI ESISTENTI
- F**  ZONE ATTREZZATURE COLLETTIVE ESISTENTI